




- główne wejście do budynku
- wejście do budynku
- brama garażowa



RZUT PARTERU
SKALA 1:100

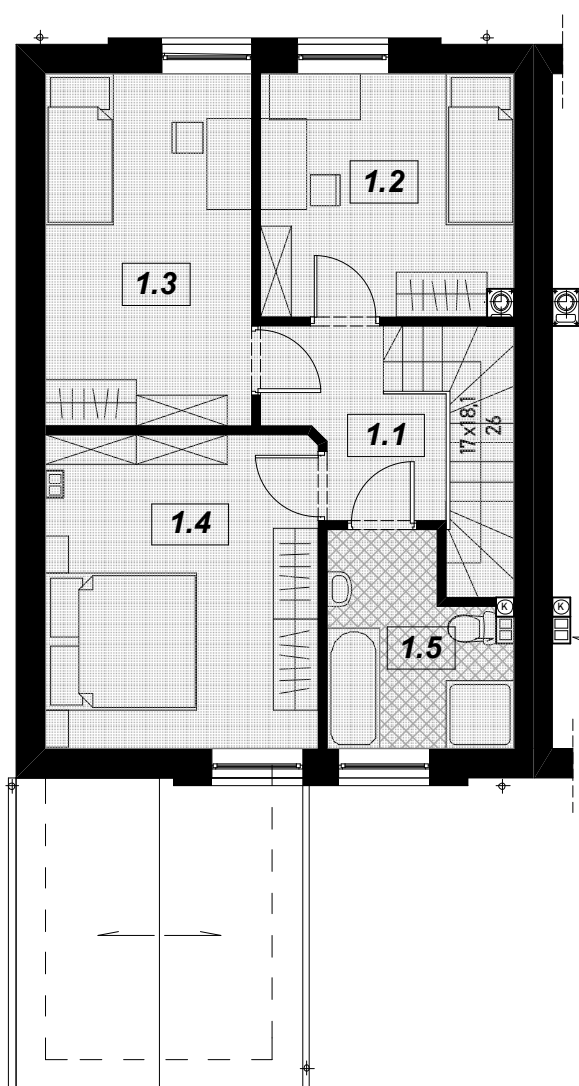

RZUT PIĘTRA
SKALA 1:100

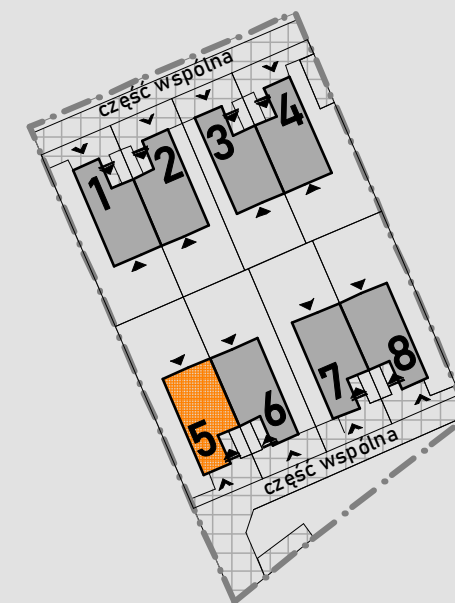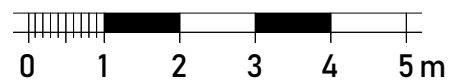

PARTER

nr	nazwa pomieszczenia	pow. (m ²)
0.1	hol wejściowy	3,17
0.2	kuchnia	7,11
0.3	komunikacja	7,70
0.4	pokój dzienny z znieksem	25,08
0.5	kotłownia	2,88
0.6	WC	1,73
0.7	garaż	17,58
suma		65,25

PIĘTRO

nr	nazwa pomieszczenia	pow. (m ²)
1.1	komunikacja	6,02
1.2	pokój	10,78
1.3	pokój	12,66
1.4	pokój	14,97
1.5	łazienka	6,02
suma		50,45

SUMA POWIERZCHNI UŻYTKOWYCH DLA SEGMENTU 5 115,70m²

POWIERZCHNIA DZIAŁKI DLA SEGMENTU 5 258,99m²

POWIERZCHNIA DZIAŁKI DLA CZĘŚCI WSPÓLNEJ 479,87m²

