


- główne wejście do budynku
- wejście do budynku
- brama garażowa

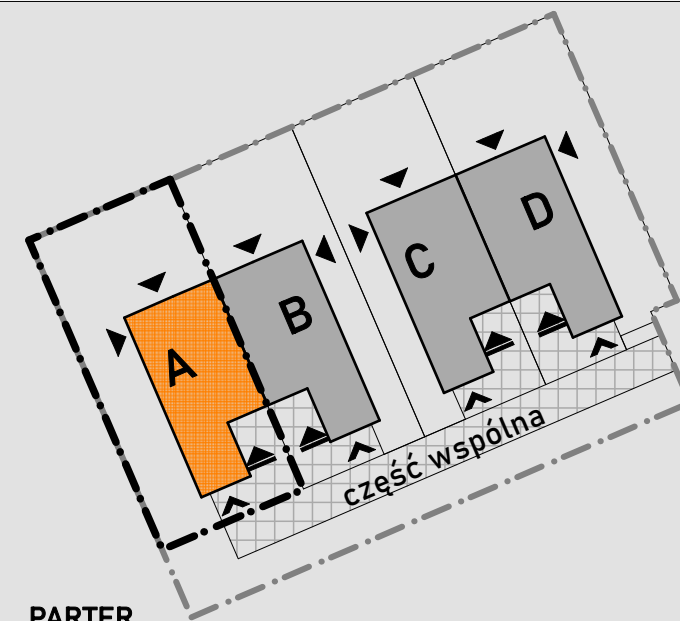

**PARTER**

| nr   | nazwa pomieszczenia      | pow. (m <sup>2</sup> ) |
|------|--------------------------|------------------------|
| 0.1  | hol wejściowy            | 3,17                   |
| 0.2  | kuchnia                  | 7,11                   |
| 0.3  | komunikacja              | 7,70                   |
| 0.4  | pokój dzienny z znieksem | 25,08                  |
| 0.5  | kotłownia                | 2,88                   |
| 0.6  | WC                       | 1,73                   |
| 0.7  | garaż                    | 17,58                  |
| suma |                          | 65,25                  |

**PIĘTRO**

| nr   | nazwa pomieszczenia | pow. (m <sup>2</sup> ) |
|------|---------------------|------------------------|
| 1.1  | komunikacja         | 6,02                   |
| 1.2  | pokój               | 10,78                  |
| 1.3  | pokój               | 12,66                  |
| 1.4  | pokój               | 14,97                  |
| 1.5  | łazienka            | 6,02                   |
| suma |                     | 50,45                  |


**SUMA POWIERZCHNI UŻYTKOWYCH DLA SEGMENTU A** 115,70m<sup>2</sup>

**POWIERZCHNIA DZIAŁKI DLA SEGMENTU A** 257,58m<sup>2</sup>

**POWIERZCHNIA DZIAŁKI DLA CZĘŚCI WSPÓLNEJ** 201,19m<sup>2</sup>



**RZUT PARTERU**  
SKALA 1:100

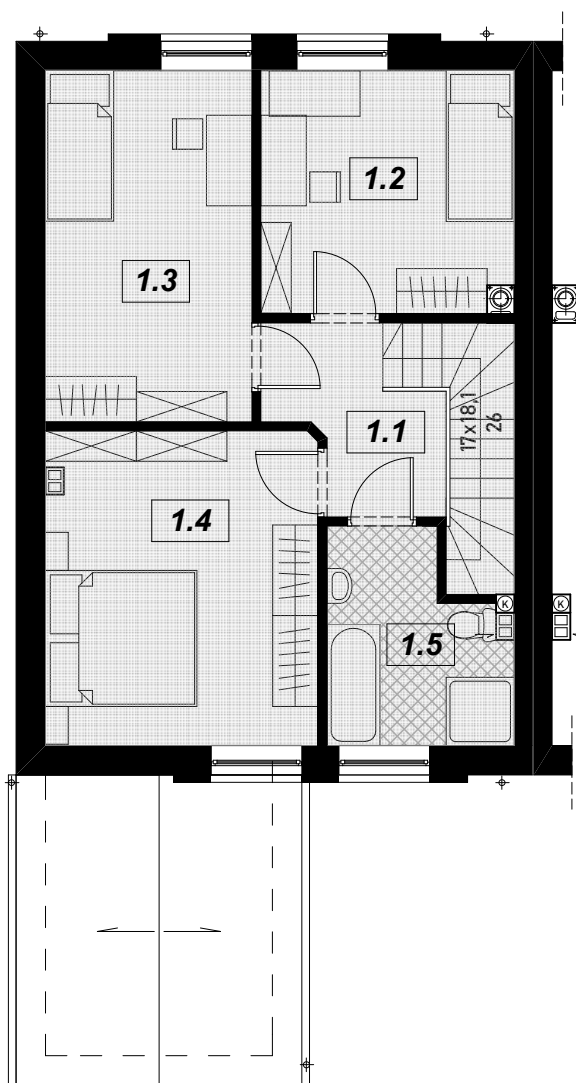

**RZUT PIĘTRA**  
SKALA 1:100

