




- główne wejście do budynku
- wejście do budynku
- brama garażowa



**RZUT PARTERU**  
SKALA 1:100

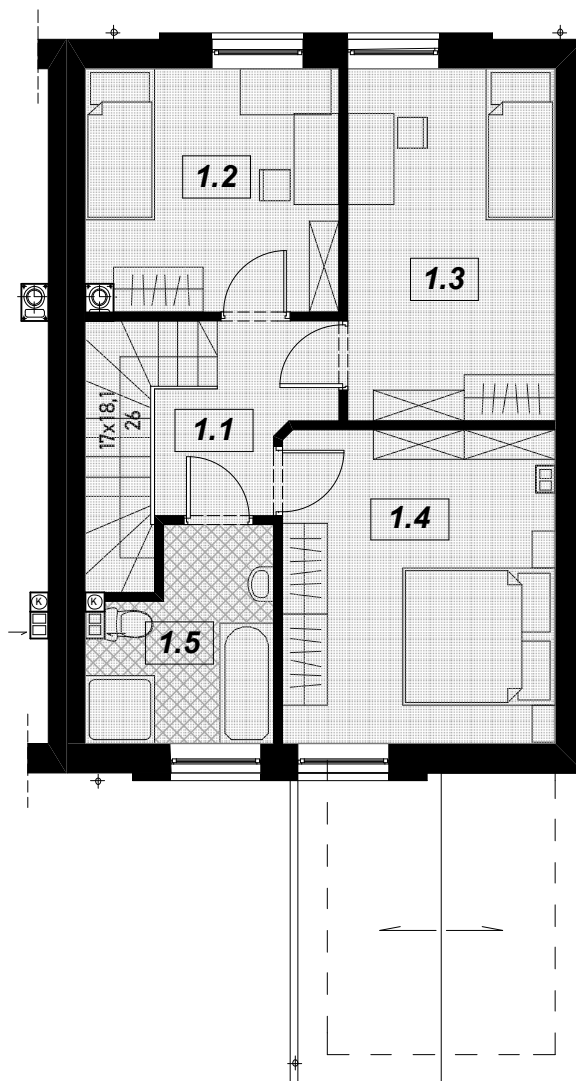

**RZUT PIĘTRA**  
SKALA 1:100

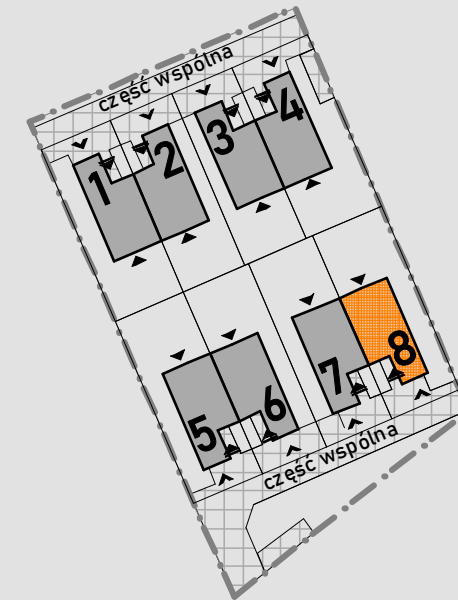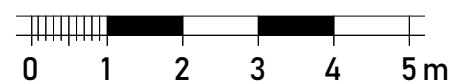

**PARTER**

nr	nazwa pomieszczenia	pow. (m <sup>2</sup> )
0.1	hol wejściowy	3,17
0.2	kuchnia	7,11
0.3	komunikacja	7,70
0.4	pokój dzienny z znieksem	25,08
0.5	kotłownia	2,88
0.6	WC	1,73
0.7	garaż	17,58
suma		65,25

**PIĘTRO**

nr	nazwa pomieszczenia	pow. (m <sup>2</sup> )
1.1	komunikacja	6,02
1.2	pokój	10,78
1.3	pokój	12,66
1.4	pokój	14,97
1.5	łazienka	6,02
suma		50,45

**SUMA POWIERZCHNI UŻYTKOWYCH DLA SEGMENTU 8** 115,70m<sup>2</sup>

**POWIERZCHNIA DZIAŁKI DLA SEGMENTU 8** 259,29m<sup>2</sup>

**POWIERZCHNIA DZIAŁKI DLA CZĘŚCI WSPÓLNEJ** 479,87m<sup>2</sup>

